

1:5.000

Übersichtslageplan Bohrpunkte und deren Zuwegungen: 380-kV-Leitung Oberbachern - Ottenhofen



- ### Legende:
- Kleinrammbohrung (KRB) + schwere Rammsondierung (DPH)
 - Tiefbohrung (TB), SPT + schwere Rammsondierung (DPH)
 - Tiefbohrung (TB), SPT
 - Zuwegung über befestigte (z.B. Feld-/Gemeinde-) Wege
 - Zuwegung zum Bohrpunkt
 - Gemarkungsgrenze
 - hervorgehobenes Flurstück
- 542/1 Beispiel Flurstücksnummer



Projekt: **Tennet**
Ersatzneubau
Oberbachern-Ottenhofen


bearbeiten: *Büchner*
geprüft: *Blumhardt* **FICHTNER**
freigegeben: *Blumhardt*

Karten KBS: EPSG 25832
Koordinateneinheit: Meter
Seitendimensionen: 420 x 297 mm

Quelle:
DOP: Bayerische Vermessungsverwaltung –
www.geodaten.bayern.de;
<https://creativecommons.org/licenses/by/4.0/>

Datum : 29.07.2025

C:\Users\BuechnerE\Fichtner GmbH & Co. KG\FIS_P_7440A75_A080_Oh_Oh_02_Ablage\00_Planungsgrundlagen\40_Projekt\Bilder\OGIS_Uebersicht\A080_Uebersicht.qgz

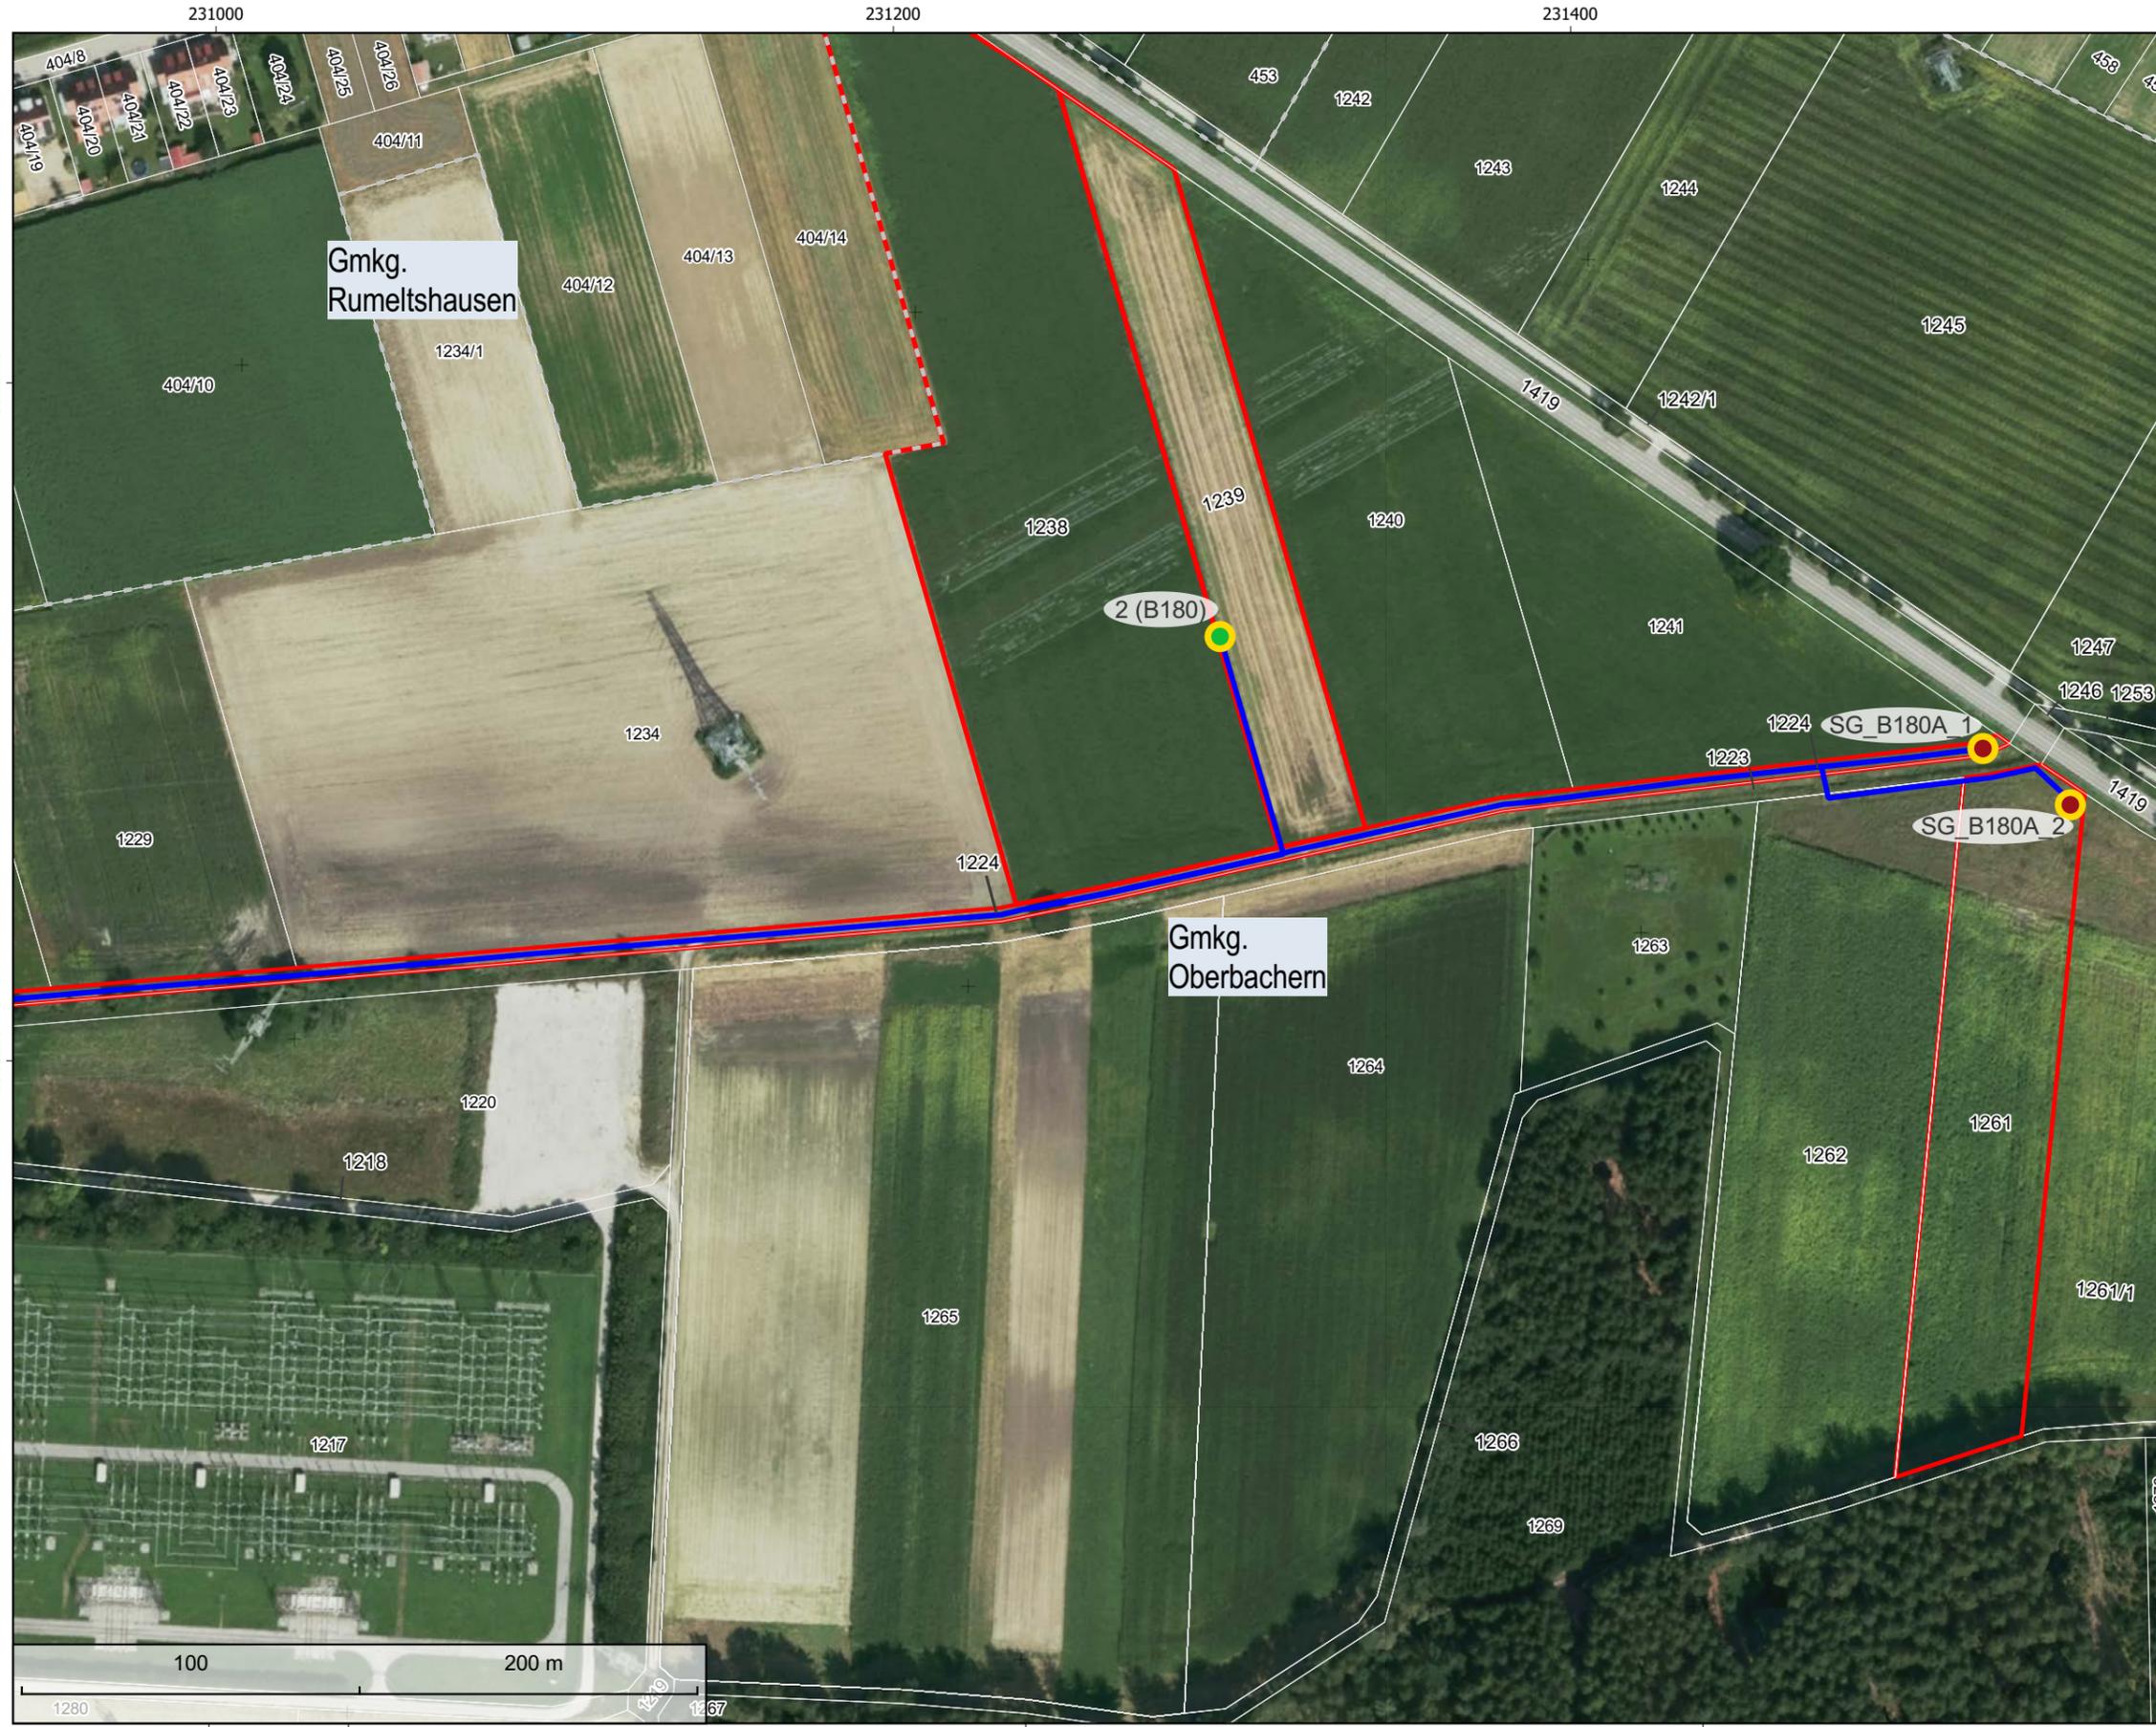

Legende:

- Kleinrammbohrung (KRB) + schwere Rammsondierung (DPH)
- Tiefbohrung (TB), SPT + schwere Rammsondierung (DPH)
- Tiefbohrung (TB), SPT
- Zuwegung über befestigte (z.B. Feld-/Gemeinde-) Wege
- Zuwegung zum Bohrpunkt
- Gemarkungsgrenze
- hervorgehobenes Flurstück

542/1 Beispiel Flurstücksnummer



1:2.000

Projekt:  **Tennet**
 Ersatzneubau
 Oberbachern-Ottenhofen

bearbeiten: *Büchner*
 geprüft: *Blumhardt* **FICHTNER**
 freigegeben: *Blumhardt*

Karten KBS: EPSG 25832
 Koordinateneinheit: Meter
 Seitendimensionen: 420 x 297 mm


Quelle:
 DOP: Bayerische Vermessungsverwaltung –
 www.geodaten.bayern.de;
 https://creativecommons.org/licenses/by/4.0/

Datum : 29.07.2025

C:\Users\BuechnerE\Fichtner GmbH & Co. KG\FIS_P_7440A75_A080_0b_01_02_Ablage\00_Planungsgrundlagen\440_Projekt\Bilder\OGIS_Uebersicht\A080_Uebersicht.qgz

1:2.000

Übersichtslageplan Bohrpunkte und deren Zuwegungen: 380-kV-Leitung Oberbachern - Ottenhofen

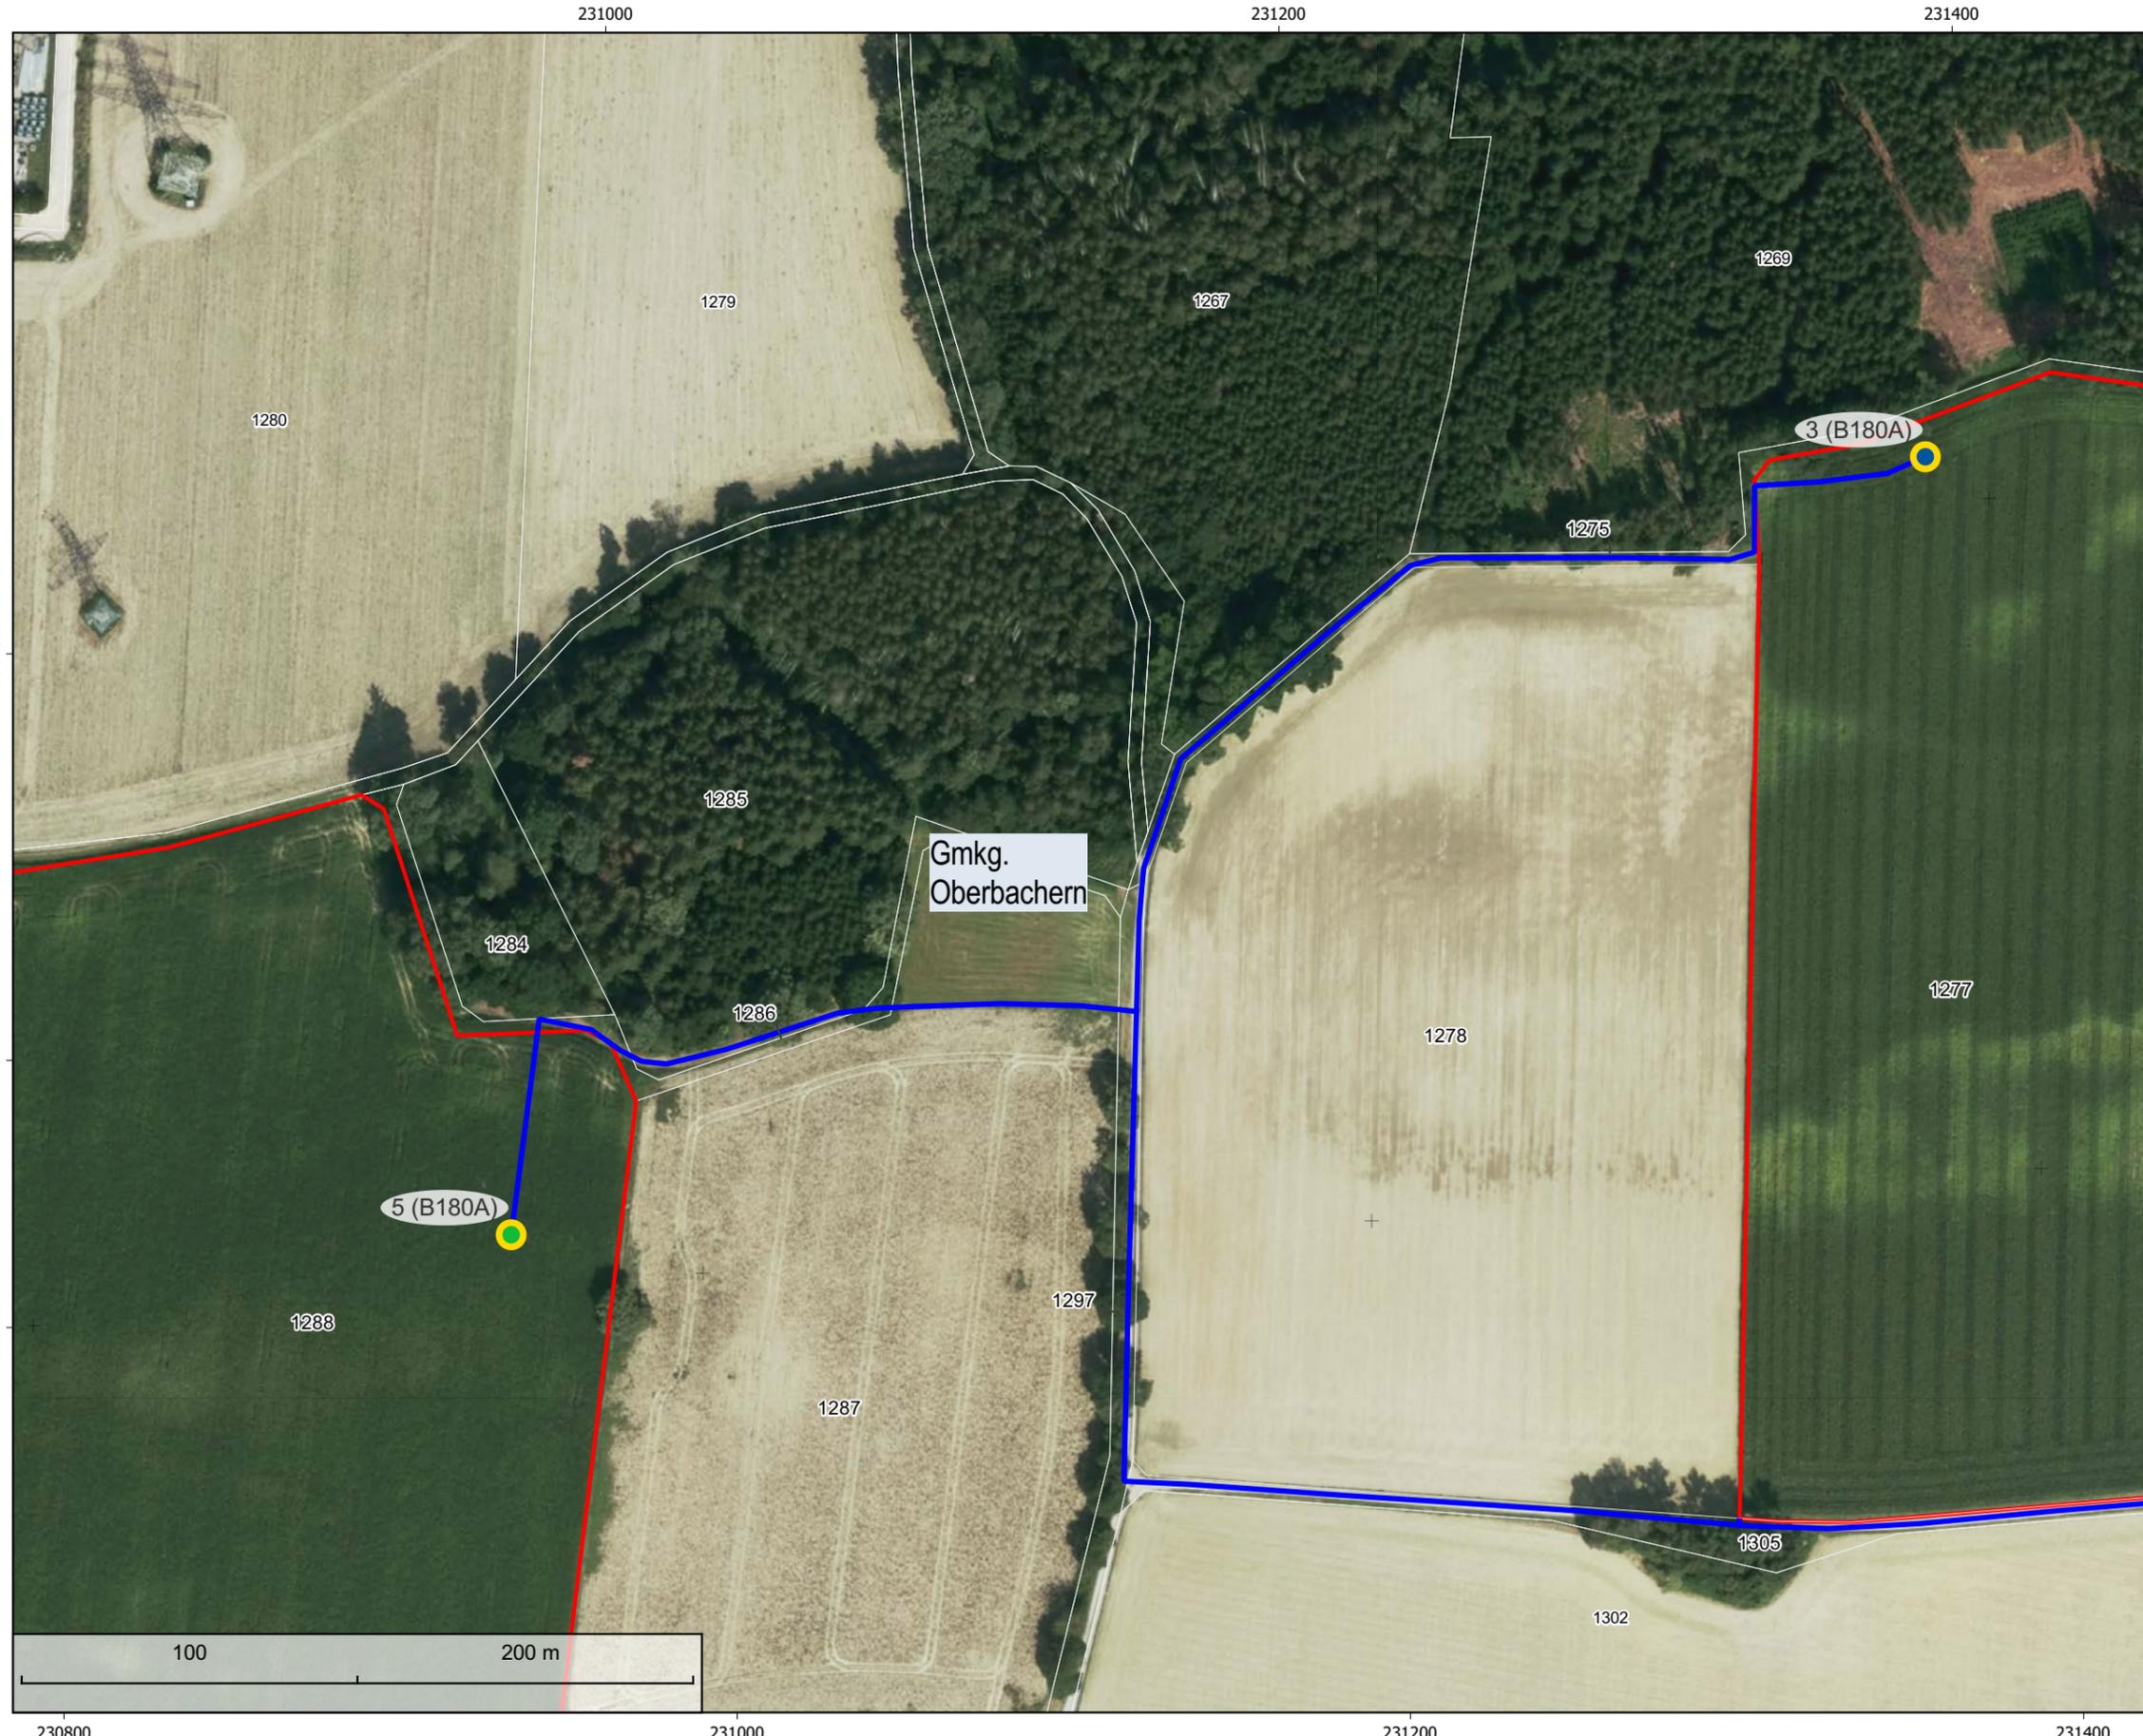

- Legende:**
- Kleinrammbohrung (KRB) + schwere Rammsondierung (DPH)
 - Tiefbohrung (TB), SPT + schwere Rammsondierung (DPH)
 - Tiefbohrung (TB), SPT
 - Zuwegung über befestigte (z.B. Feld-/Gemeinde-) Wege
 - Zuwegung zum Bohrpunkt
 - Gemarkungsgrenze
 - hervorgehobenes Flurstück
- 542/1 Beispiel Flurstücksnummer



Projekt: **Tennet**
 Ersatzneubau
 Oberbachern-Ottenhofen


bearbeiten: *Büchner*
 geprüft: *Blumhardt* **FICHTNER**
 freigegeben: *Blumhardt*

Karten KBS: EPSG 25832
 Koordinateneinheit: Meter
 Seitendimensionen: 420 x 297 mm

Quelle:
 DOP: Bayerische Vermessungsverwaltung –
 www.geodaten.bayern.de;
 https://creativecommons.org/licenses/by/4.0/

Datum : 06.05.2025

C:\Users\Buechner\E\Fichtner GmbH & Co. KG\FIS_P_7440A75_A080_Ob. Ot-02_Ablage\400_Planungsgrundlagen\440_Projektbilder\OGIS_Uebersicht\A080_Uebersicht.ogz

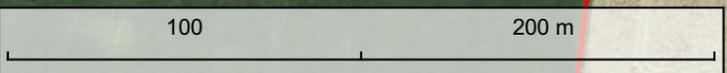

230800 231000 231200 231400

5354800

5354600